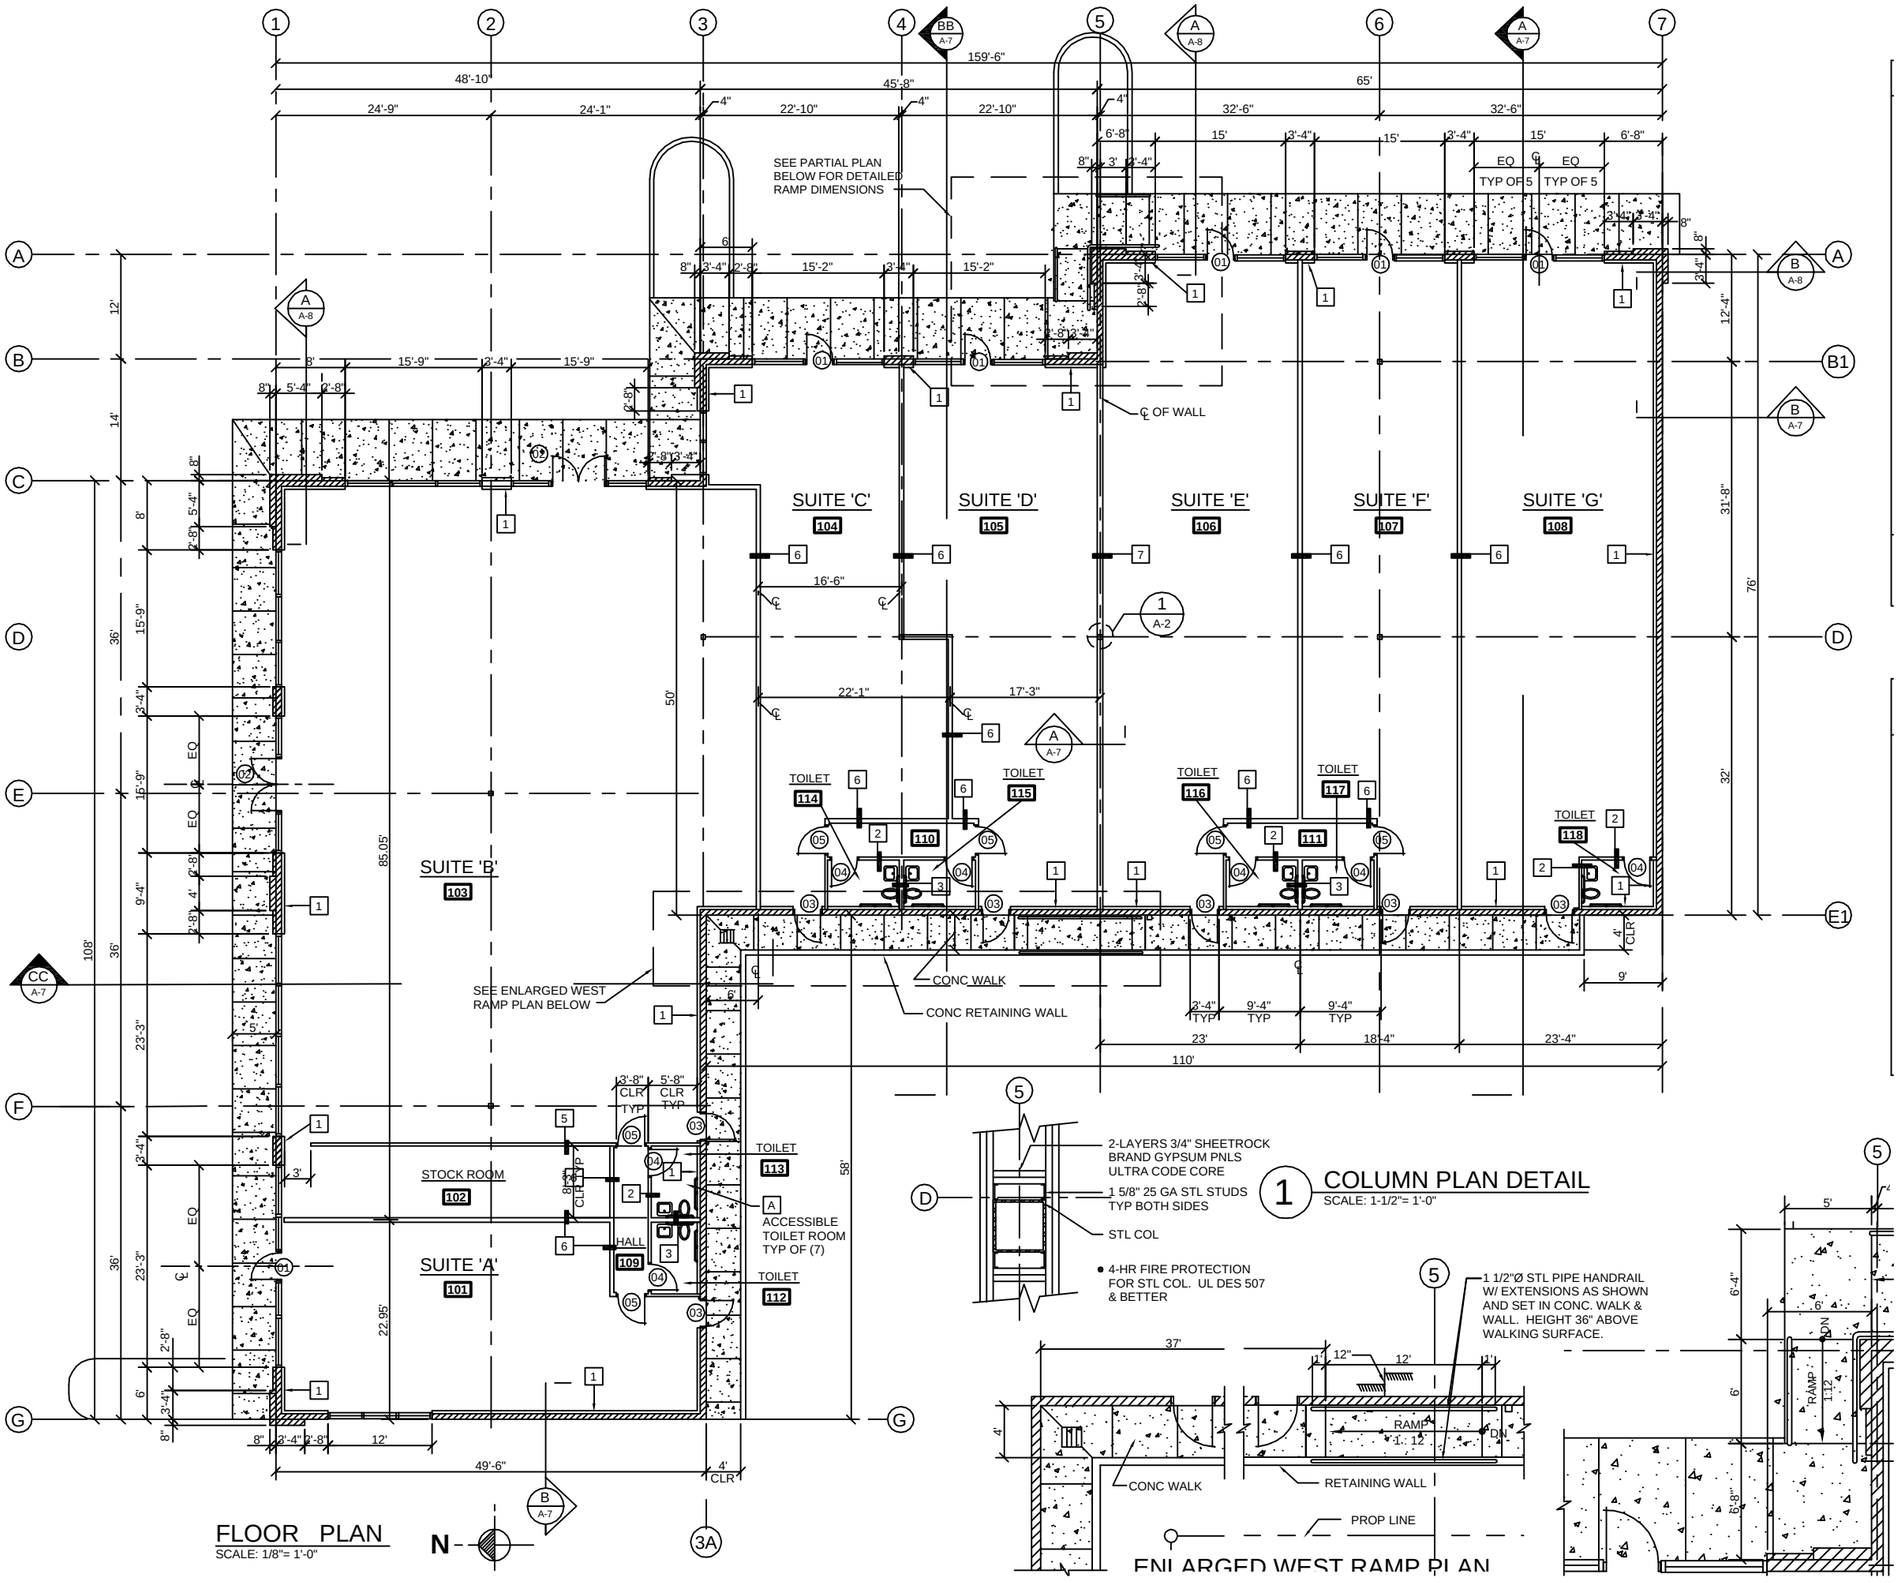
SEE PARTIAL PLAN BELOW FOR DETAILED RAMP DIMENSIONS
SUITE 'C' 104
SUITE 'D' 105
SUITE 'E' 106
SUITE 'F' 107
SUITE 'G' 108
SUITE 'B' 103
SUITE 'A' 101
STOCK ROOM 102
HALL 109
TOILET 114
TOILET 115
TOILET 116
TOILET 117
TOILET 118
TOILET 113
TOILET 112
ACCESSIBLE TOILET ROOM TYP OF (7)
SEE ENLARGED WEST RAMP PLAN BELOW
CONC WALK
CONC RETAINING WALL
℄ OF WALL
159'-6"
110'
49'-6"
85.05'
22.95'
50'
58'
76'
108'
2-LAYERS 3/4" SHEETROCK BRAND GYPSUM PNLS ULTRA CODE CORE
1 5/8" 25 GA STL STUDS TYP BOTH SIDES
STL COL
4-HR FIRE PROTECTION FOR STL COL. UL DES 507 & BETTER
1 COLUMN PLAN DETAIL
SCALE: 1-1/2"= 1'-0"
1 1/2"Ø STL PIPE HANDRAIL W/ EXTENSIONS AS SHOWN AND SET IN CONC. WALK & WALL. HEIGHT 36" ABOVE WALKING SURFACE.
RAMP
DN
CONC WALK
RETAINING WALL
PROP LINE
ENLARGED WEST RAMP PLAN
FLOOR PLAN
SCALE: 1/8"= 1'-0"
N