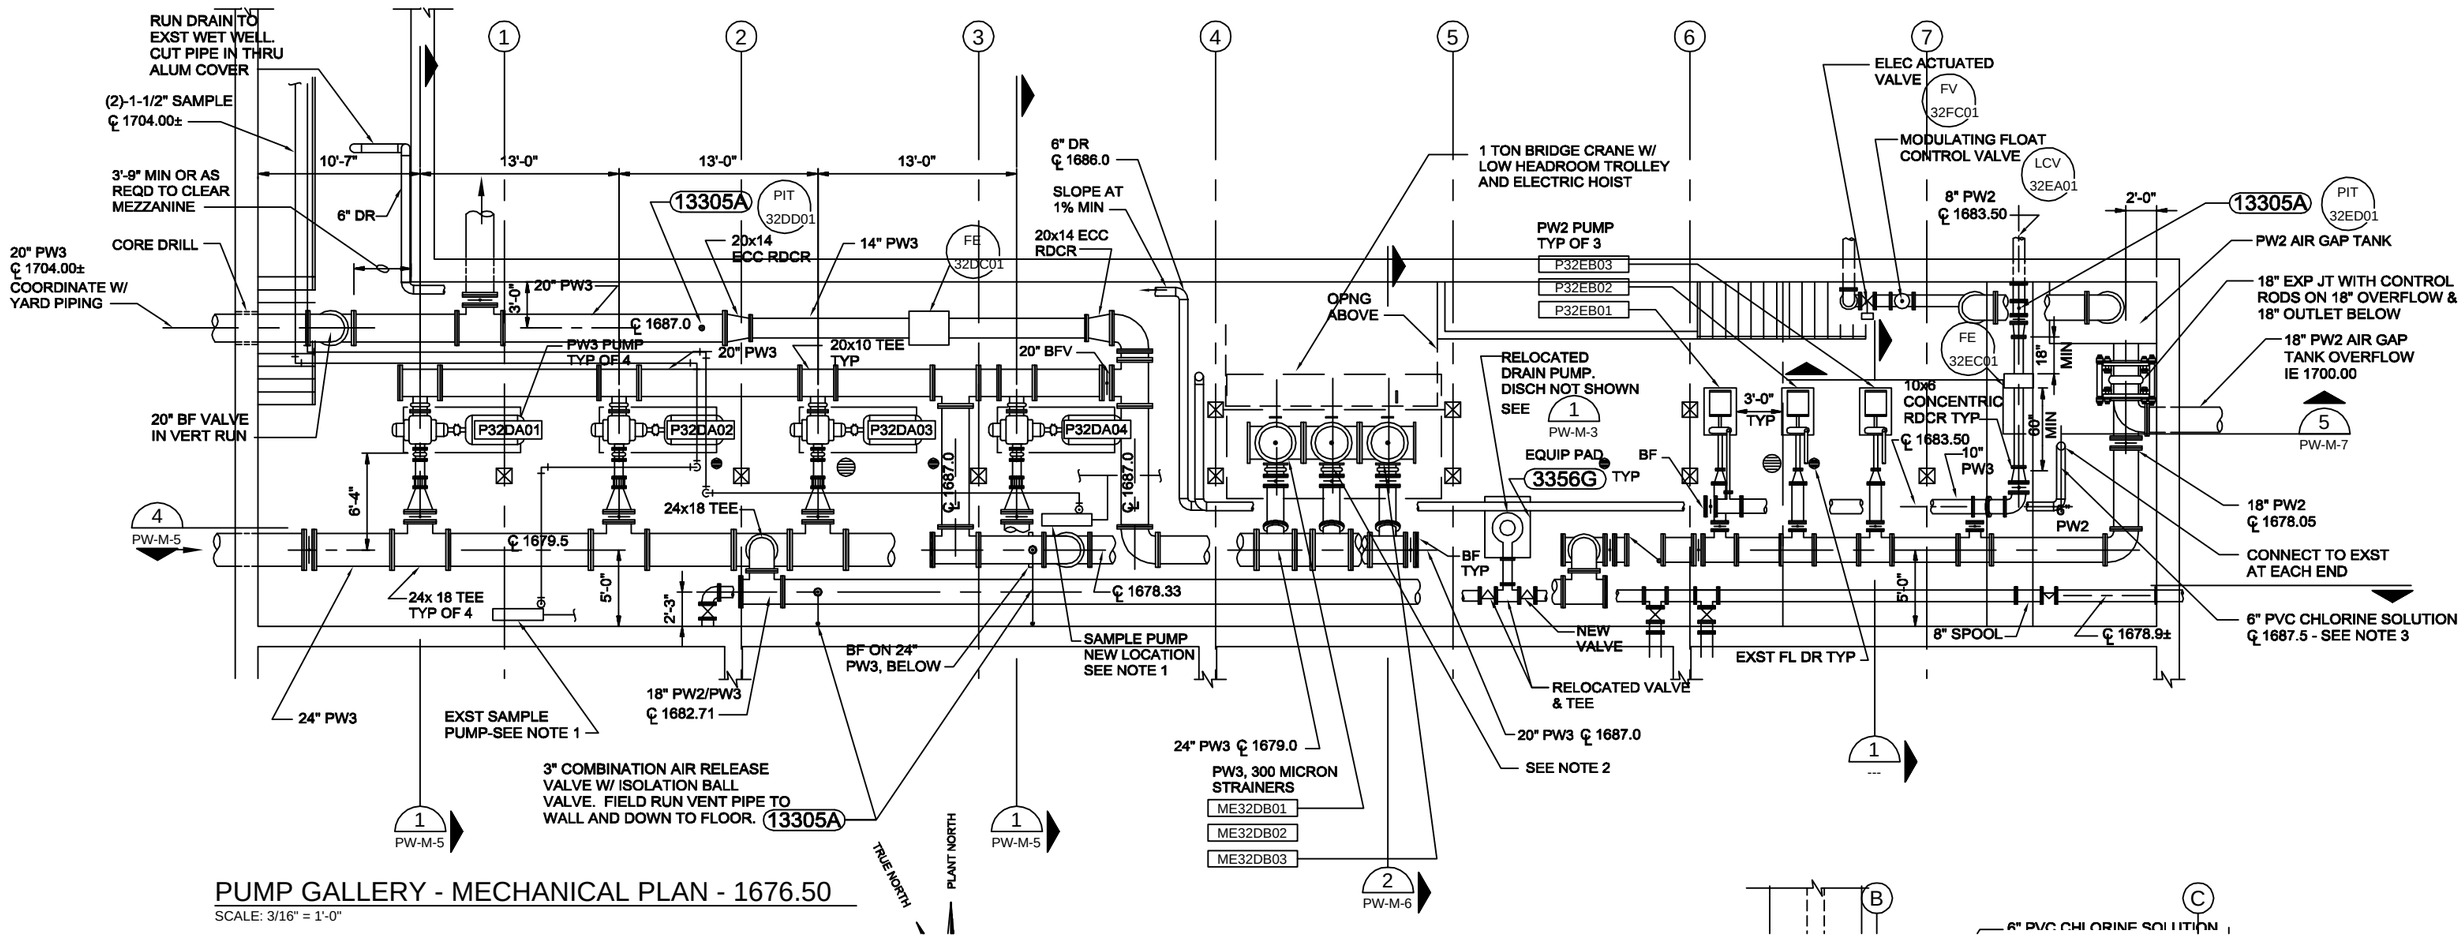

PUMP GALLERY - MECHANICAL PLAN - 1676.50

SCALE: 3/16" = 1'-0"